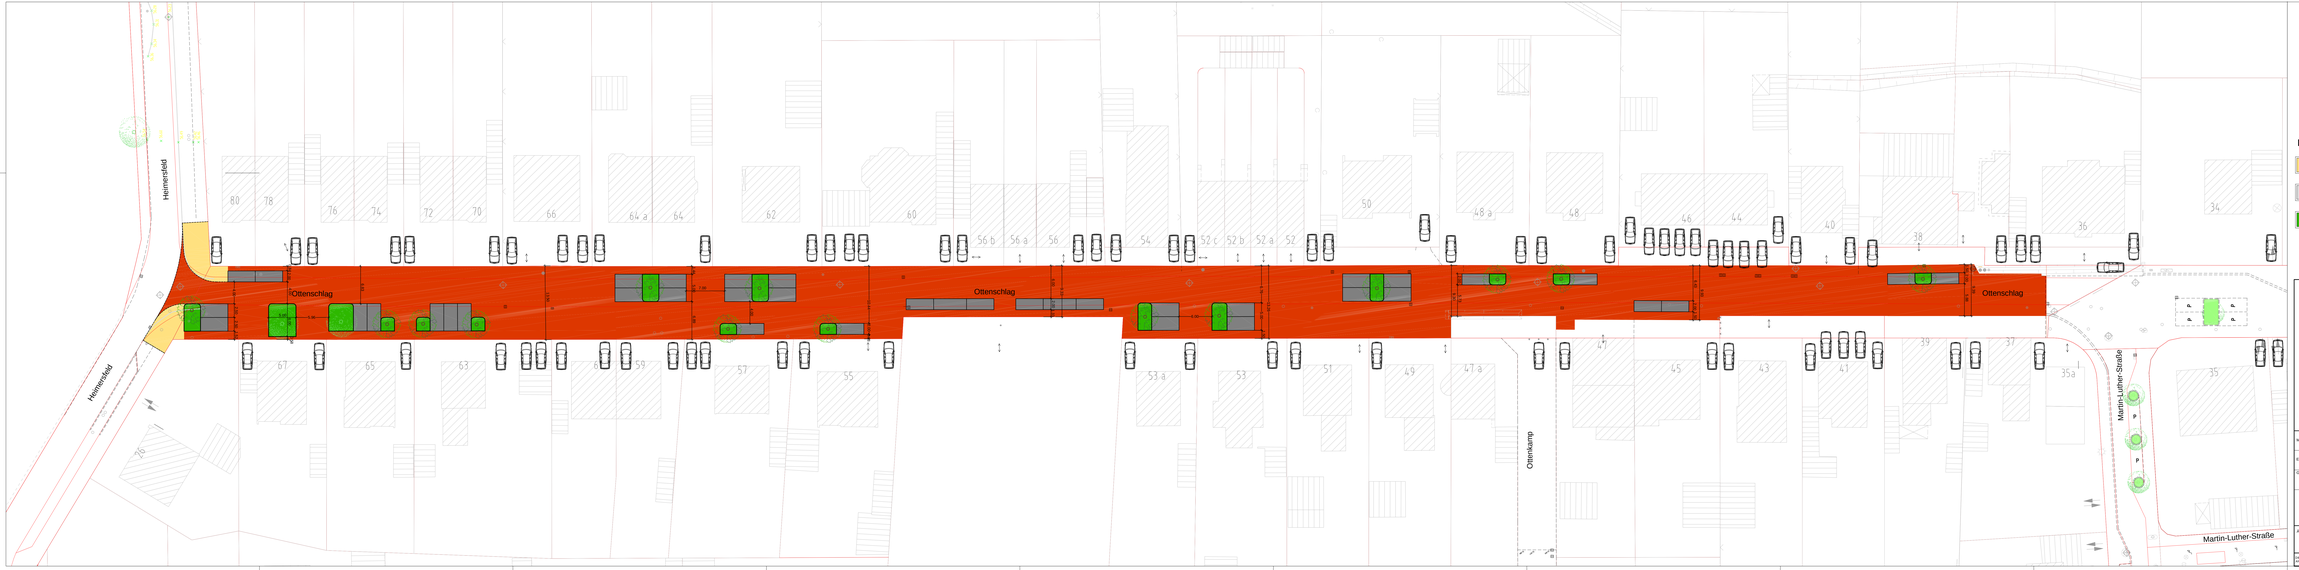

Legende

- Gehweg (Betonsteinpflaster grau)
- Parkfläche (Betonsteinpflaster anthrazit)
- Fahrbahn
- Mischfläche (Betonsteinpflaster rot)
- Grünfläche (mit Baumpflanzung)

bottrop.

Straßenplanung

Stadt Bottrop
Fachbereich Tiefbau 66/2

Ottenschlag 2.BA

Hs-Nr. 35a bis Heimersfeld

Vorentwurf 2
Lageplan

Maßstab:	1 : 250	Datum:	01.02.2021
Entwurfsplanung:	Moser	Blatt-Nr.:	VE LP 2
Geprüft:	Gesehen:	Projekt:	Ottenschlag 2.BA
Technische Bergmeister		Lit. Bauleiter	

Änderungen:

DIESE ZEICHNUNG DARF NUR ZU DEM VORGESEHENEN ZWECK BENUTZT WERDEN. EINE WEITERGABE AN DRITTE OHNE VORHERIGUNG FÜR ANDERE ZWECKE IST OHNE UNSERE GENEHMIGUNG NICHT ERLAUBT.