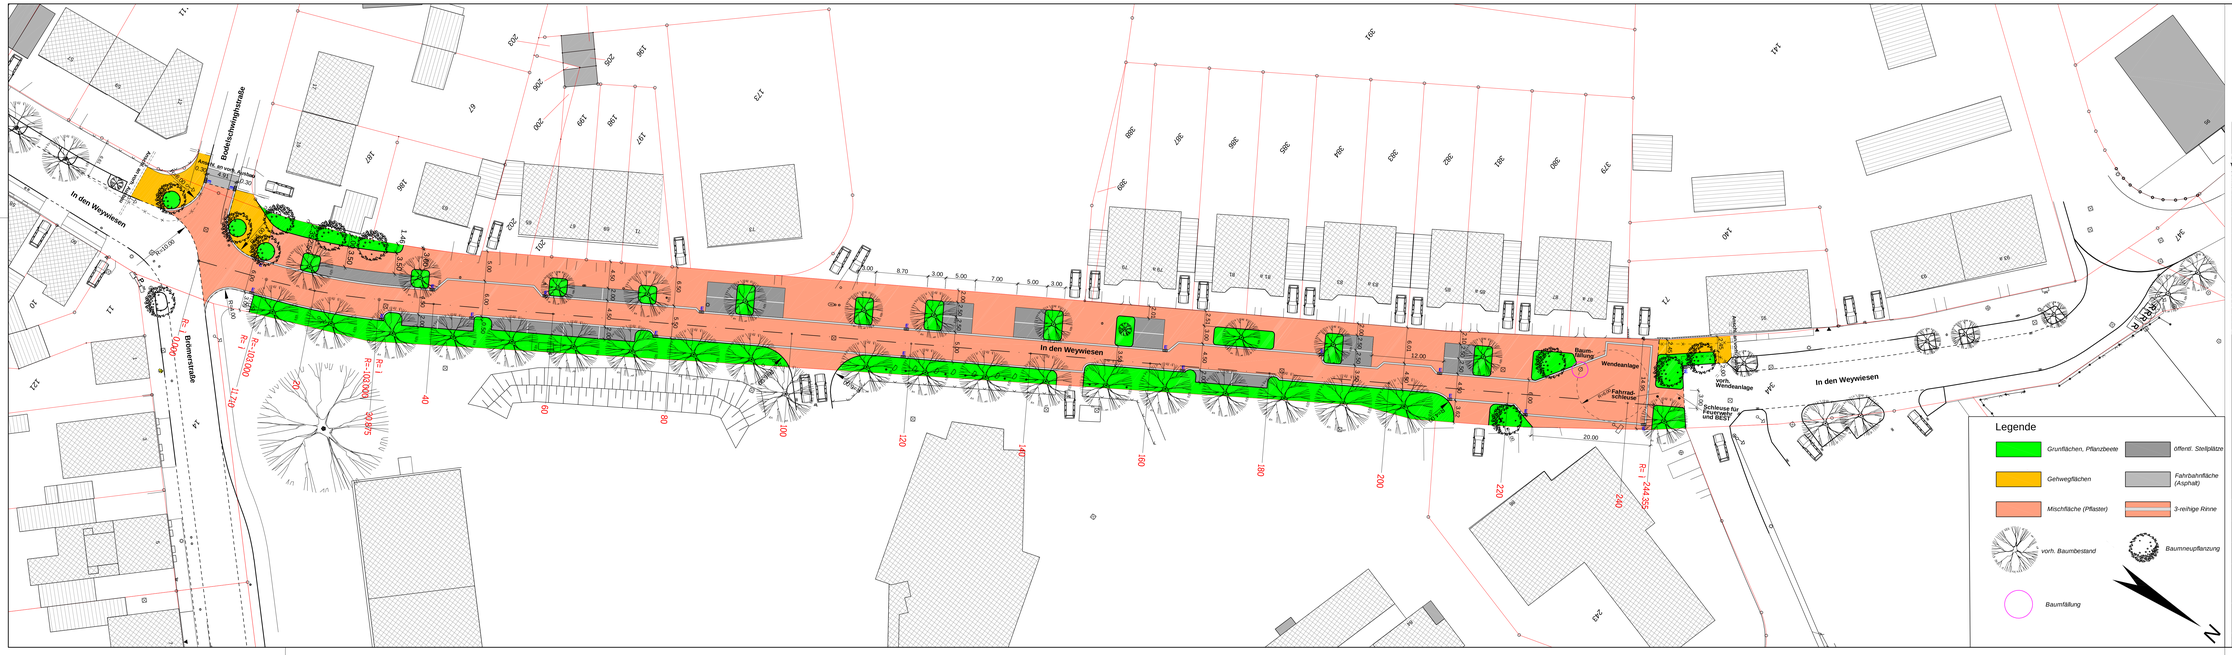

Straßenplanung

Stadt Bottrop
Fachbereich Tiefbau 66/2

Ausbau der Straße In den Weywiesen
(von Brömerstraße bis Wendeanlage Sportplatz)

Straßenausbauprogramm

Lageplan

Maßstab:	1 : 250	Datum:	14.12.2022
Entwurfsplanung:	Meyer	Blatt-Nr.:	LP / 1
Gezeichnet:	gez. Meyer	Geprüft:	gez. Jonek
Projekt:	Projekte/Innerstädten		
gez. Müller Technischer Beigeordneter		gez. Wilken Ltr. Bauamtes	

Änderungen:

DIESE ZEICHNUNG DARF NUR ZU DEM VORGESEHENEN ZWECK BENUTZT WERDEN. EINE WEITERGABE AN DRITTE ODER EINE VERWENDUNG FÜR ANDERE ZWECKE IST OHNE UNSERE GENEHMIGUNG NICHT ERLAUBT.