


Musterzeichnung 1  
Darstellung der Entwässerungsanlage im Grundriss

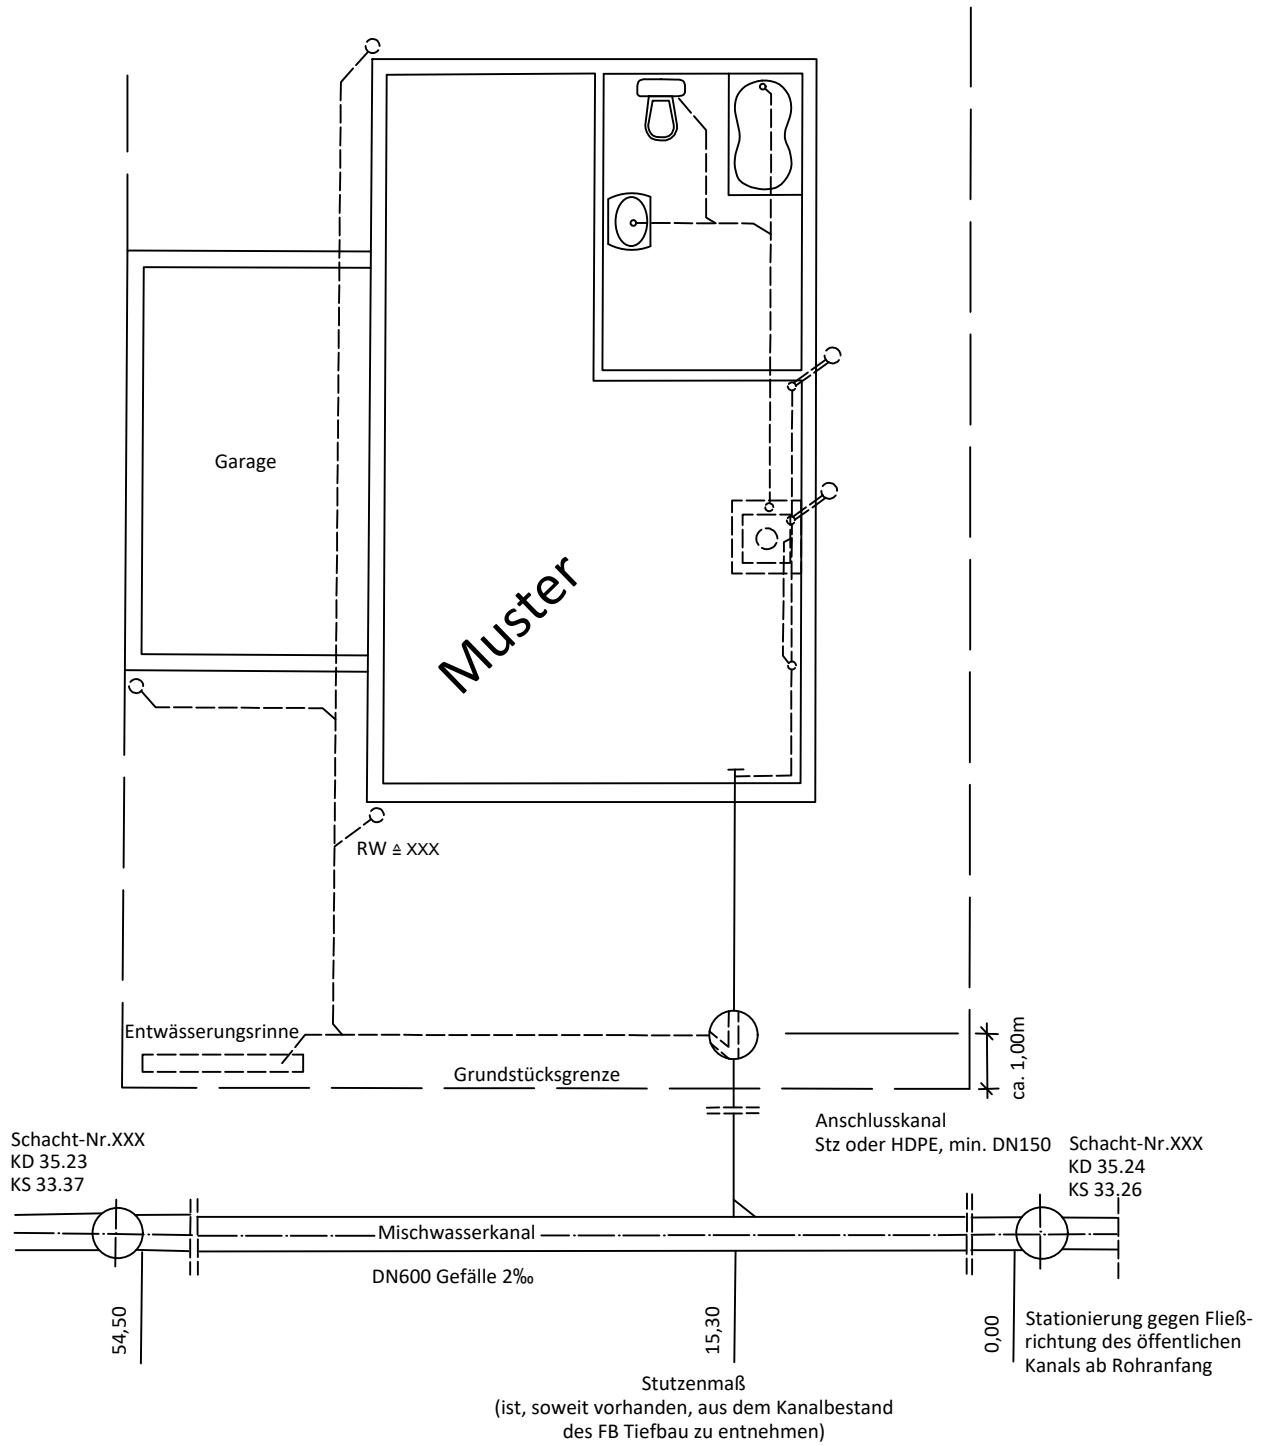

Hinweis: Ist der Abstand vom Gebäude bis zur Grundstücksgrenze größer als 2,50 m, ist ein Revisionsschacht vorzusehen.  
Im Trennsystem sind die Anschlusskanäle für Schmutz- und Niederschlagswasser nebeneinander im Abstand von mind. 0,70 m anzuordnen.  
Alle Höhenangaben in Meter über Normalnull.