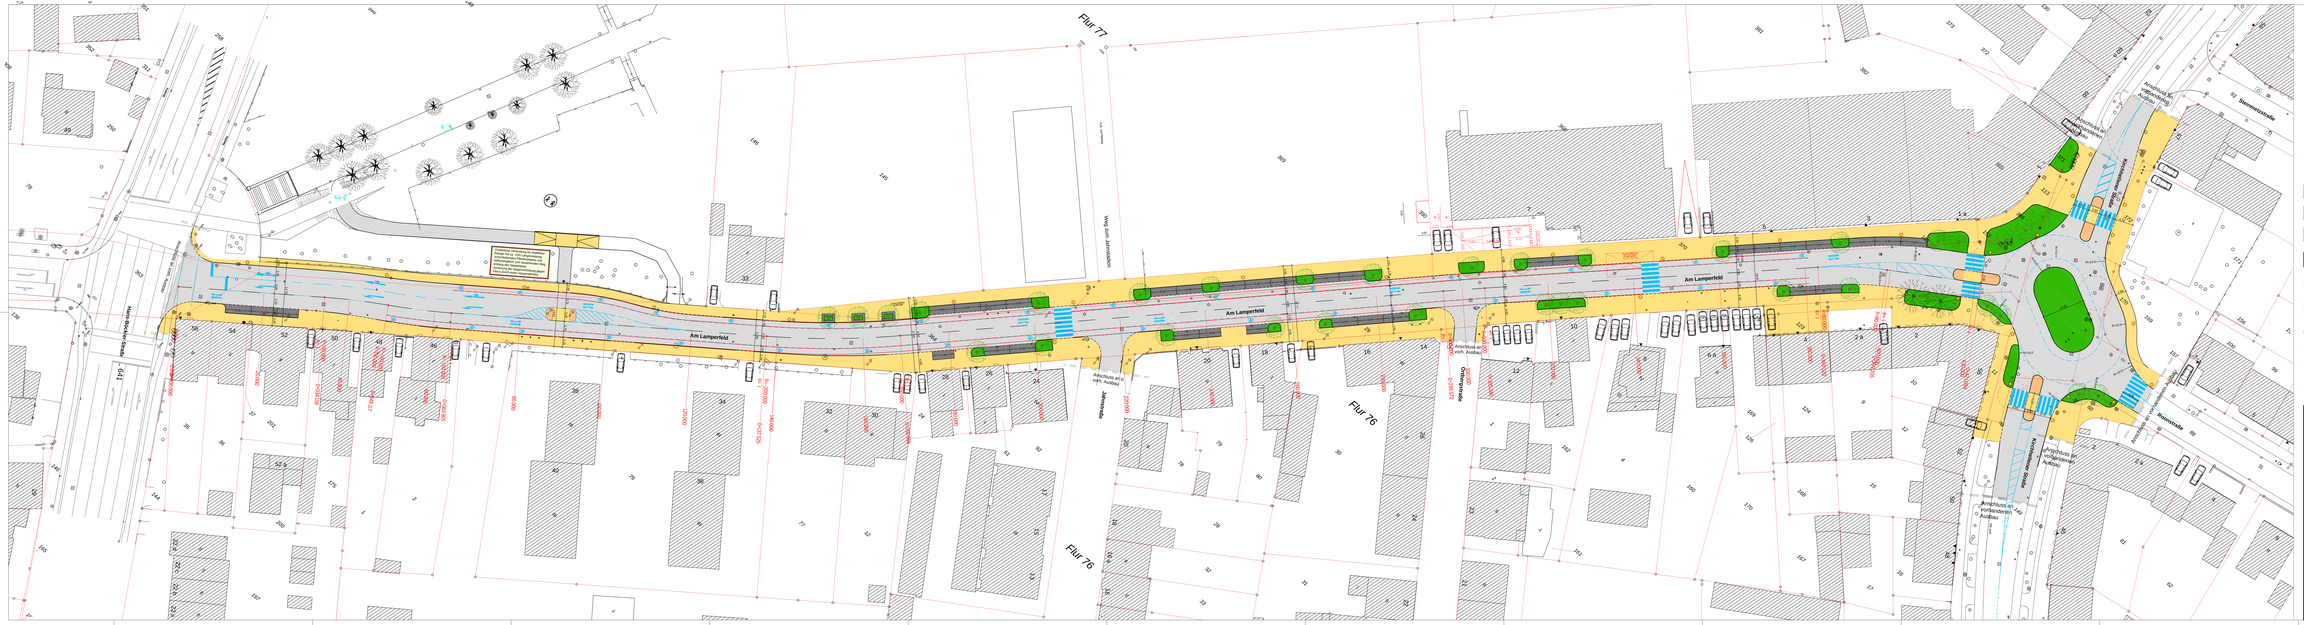
Flur 77
Flur 76
Flur 76
Am Lamperfeld
Am Lamperfeld
Am Lamperfeld
Hans-Böckler-Straße
Kirchhellener Straße
Ostmannstraße
Roonstraße
Stationsstraße
Anschluss an o. verh. Ausbau
Anschluss an o. verh. Ausbau
Anschluss an o. verh. Ausbau